



Общество с ограниченной ответственностью

ИНТЭКС

Свидетельство №СРО-П-014-05082009 регистрационный номер 558 от 15.03.2019г.

МНОГОКВАРТИРНЫЕ ЖИЛЫЕ ДОМА ВЫШЕ 5 ЭТАЖЕЙ ПО УЛ. 9 ЯНВАРЯ В Г. ПЕНЗЕ

МНОГОКВАРТИРНЫЕ ЖИЛЫЕ ДОМА ВЫШЕ 5 ЭТАЖЕЙ СО ВСТРОЕННЫМИ ОБЪЕКТАМИ
СОЦИАЛЬНО-БЫТОВОГО ОБСЛУЖИВАНИЯ, АДМИНИСТРАТИВНЫМИ И ТОРГОВЫМИ
ПОМЕЩЕНИЯМИ ПО УЛ. ШМИДТА В Г.ПЕНЗЕ

РАБОЧАЯ ДОКУМЕНТАЦИЯ
Проезды и стоянки

72/0608-2019-ГП

Изм.	Ндок	Подпись	Дата

2020



Общество с ограниченной ответственностью

ИНТЭКС

Свидетельство №СРО-П-014-05082009 регистрационный номер 558 от 15.03.2019г.

МНОГОКВАРТИРНЫЕ ЖИЛЫЕ ДОМА ВЫШЕ 5 ЭТАЖЕЙ ПО УЛ. 9 ЯНВАРЯ В Г. ПЕНЗЕ

МНОГОКВАРТИРНЫЕ ЖИЛЫЕ ДОМА ВЫШЕ 5 ЭТАЖЕЙ СО ВСТРОЕННЫМИ ОБЪЕКТАМИ
СОЦИАЛЬНО-БЫТОВОГО ОБСЛУЖИВАНИЯ, АДМИНИСТРАТИВНЫМИ И ТОРГОВЫМИ
ПОМЕЩЕНИЯМИ ПО УЛ. ШМИДТА В Г.ПЕНЗЕ

РАБОЧАЯ ДОКУМЕНТАЦИЯ
Проезды и стоянки

72/0608-2019-ГП

Руководитель проектной группы

Главный инженер проекта

Главный архитектор проекта


А.С. Мазявкин

В.Л. Минеев

В.Д. Мазявкина


Изм.	Ндок	Подпись	Дата

2020

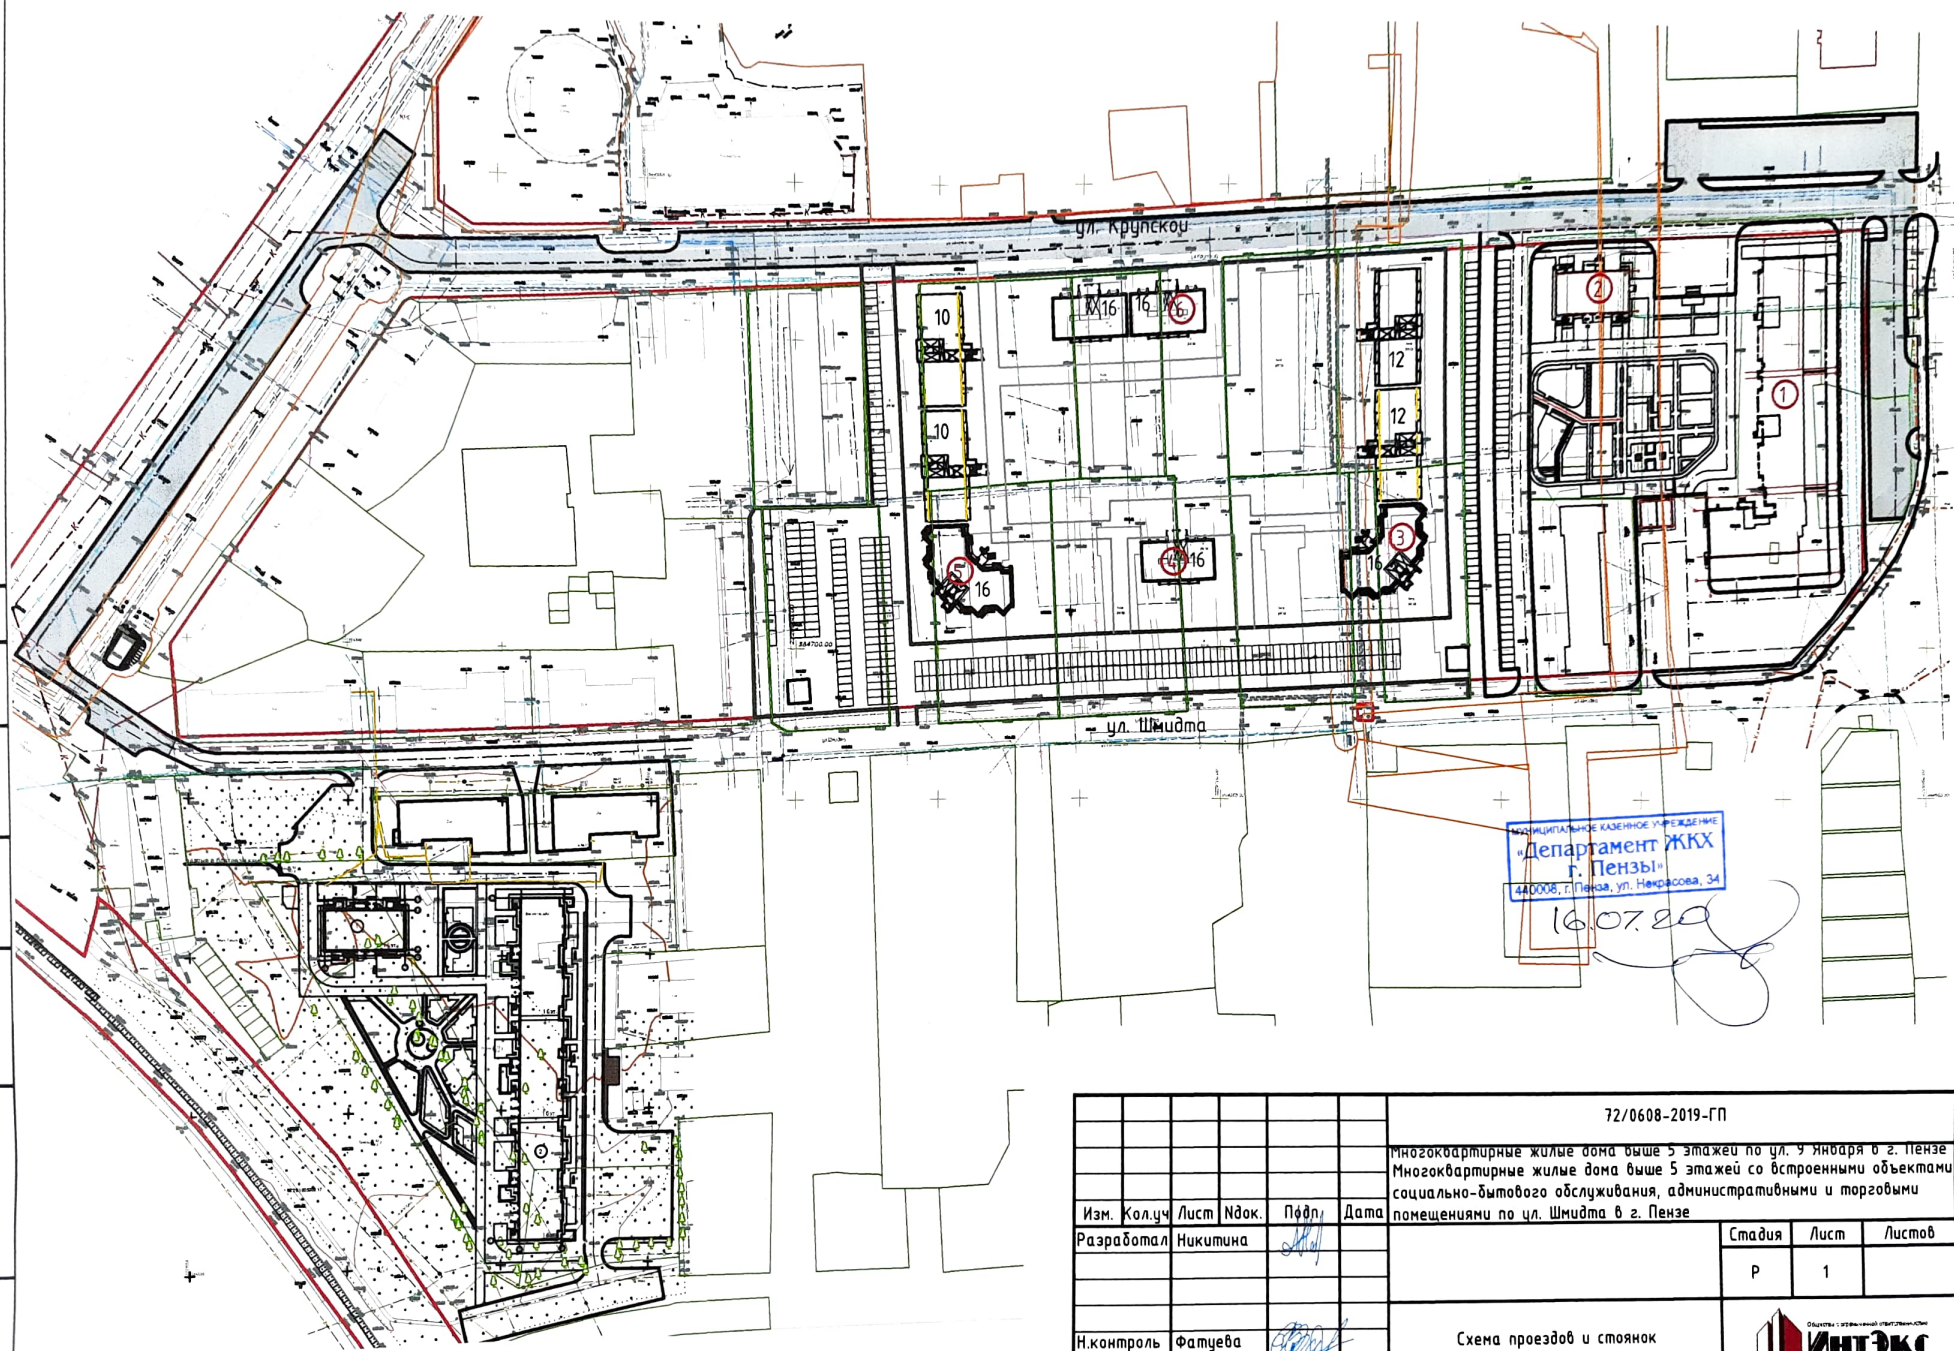


Муниципальное казенное учреждение
 «Департамент ЖКХ
 г. Пензы»
 440008, г. Пенза, ул. Некрасова, 34
 16.07.20

						72/0608-2019-ГП		
						Многоквартирные жилые дома выше 5 этажей по ул. 9 Января в г. Пензе Многоквартирные жилые дома выше 5 этажей со встроенными объектами социально-бытового обслуживания, административными и торговыми помещениями по ул. Шмидта в г. Пензе		
Изм.	Кол.уч.	Лист	Ивок.	Подп.	Дата	Стадия	Лист	Листов
		Никитина		<i>[Signature]</i>		Р	1	
Н.контроль	Фатеева		<i>[Signature]</i>			Схема проездов и стоянок 		
ГАП	Мазявкина		<i>[Signature]</i>					

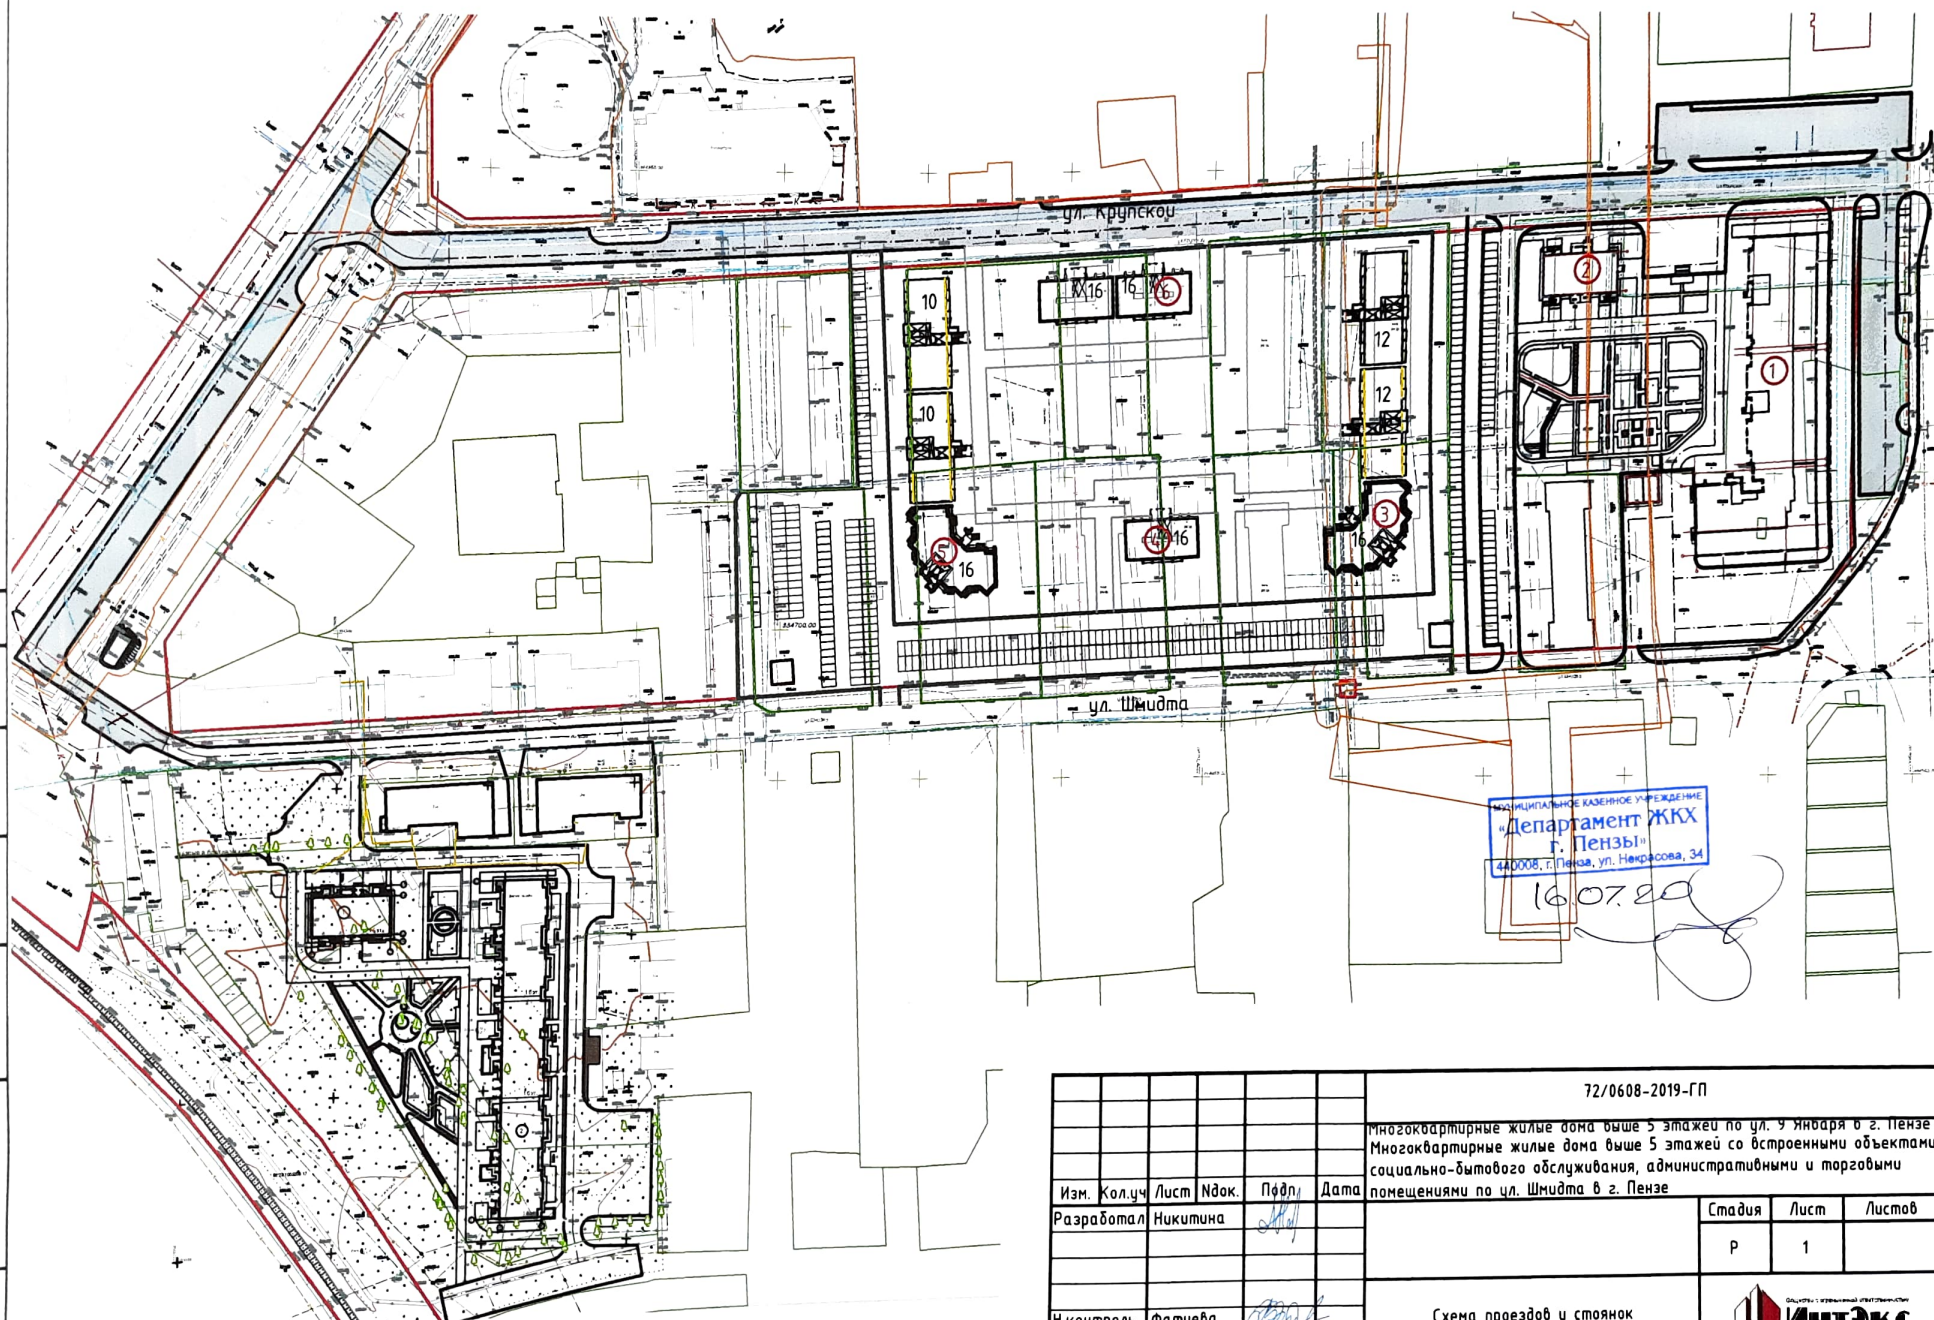

Муниципальное казенное учреждение
 «Департамент ЖКХ
 г. Пензы»
 440008, г. Пенза, ул. Некрасова, 34

16.07.20

						72/0608-2019-ГП		
						многоквартирные жилые дома выше 5 этажей по ул. 9 Января в г. Пензе Многоквартирные жилые дома выше 5 этажей со встроенными объектами социально-бытового обслуживания, административными и торговыми помещениями по ул. Шмидта в г. Пензе		
Изм.	Кол.уч	Лист	Инд.	Подп.	Дата	Стадия	Лист	Листов
						Р	1	
Н.контроль	Фатеева					Схема проездов и стоянок 		
Г.АП	Мазявкина							